


Wohnung 2

4 1/2 Zimmer

NWF 168.00 m²

LAGOMIO

EXKLUSIV. LUXURIÖS. ZÜRICHSEE.

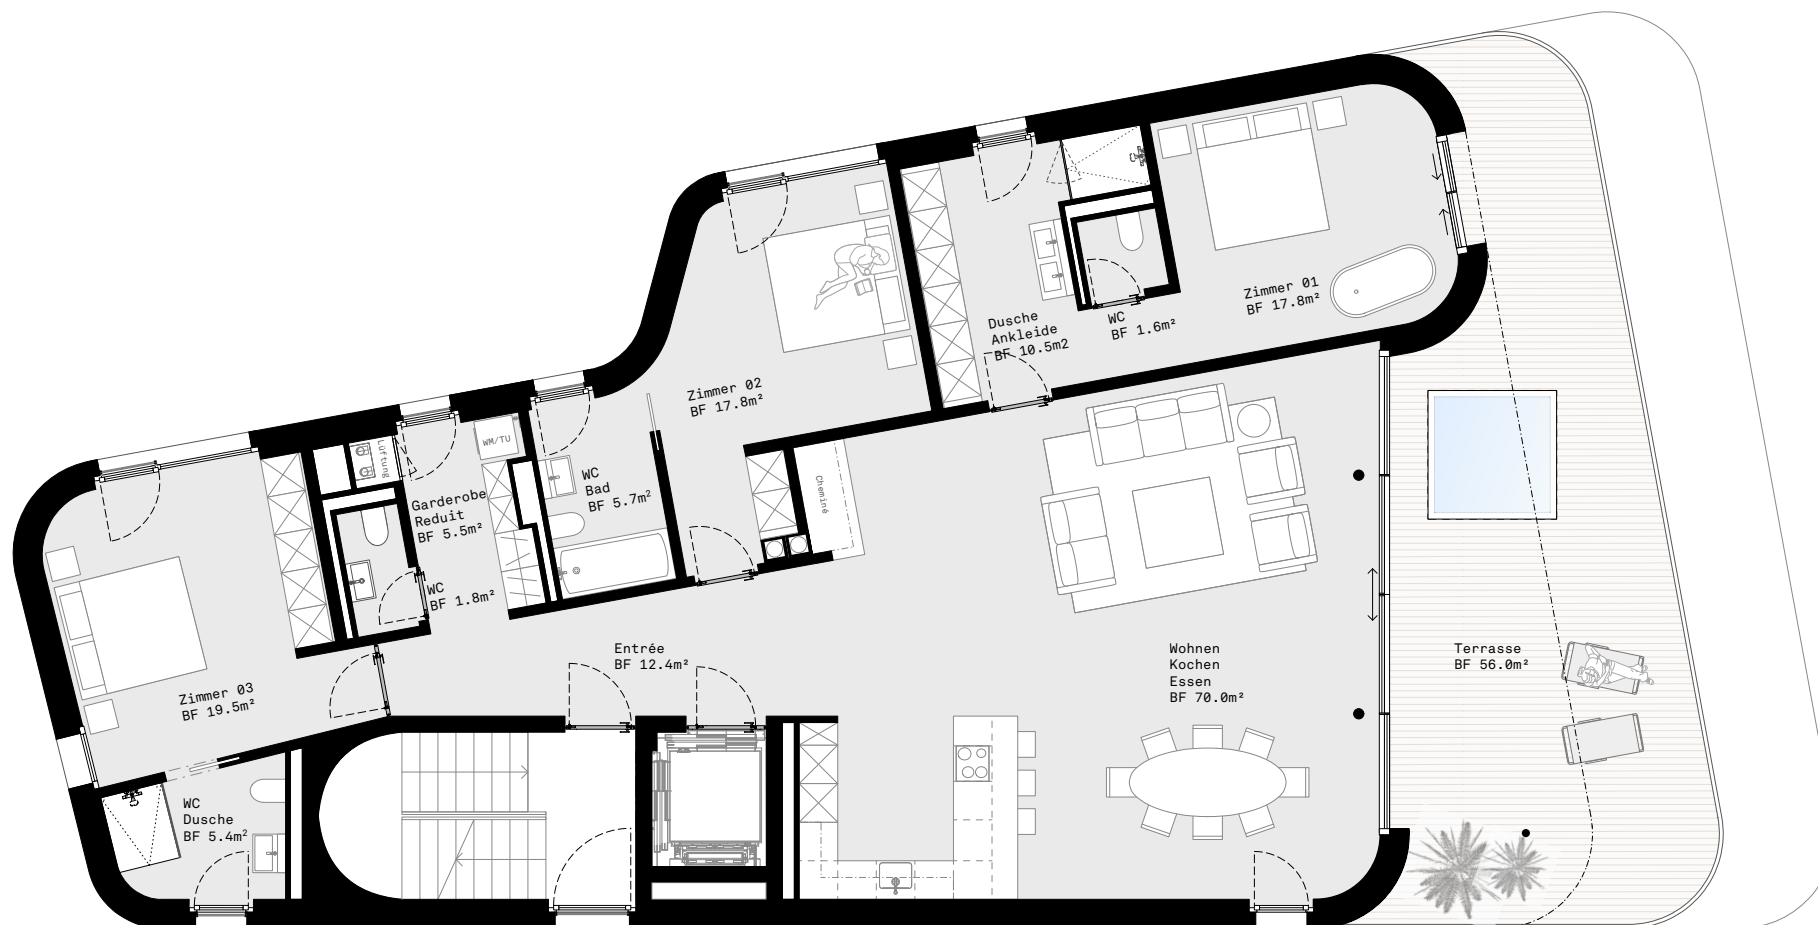

⌚ Nicht Massstabsgetreu

0 1 2 3